POLGARD

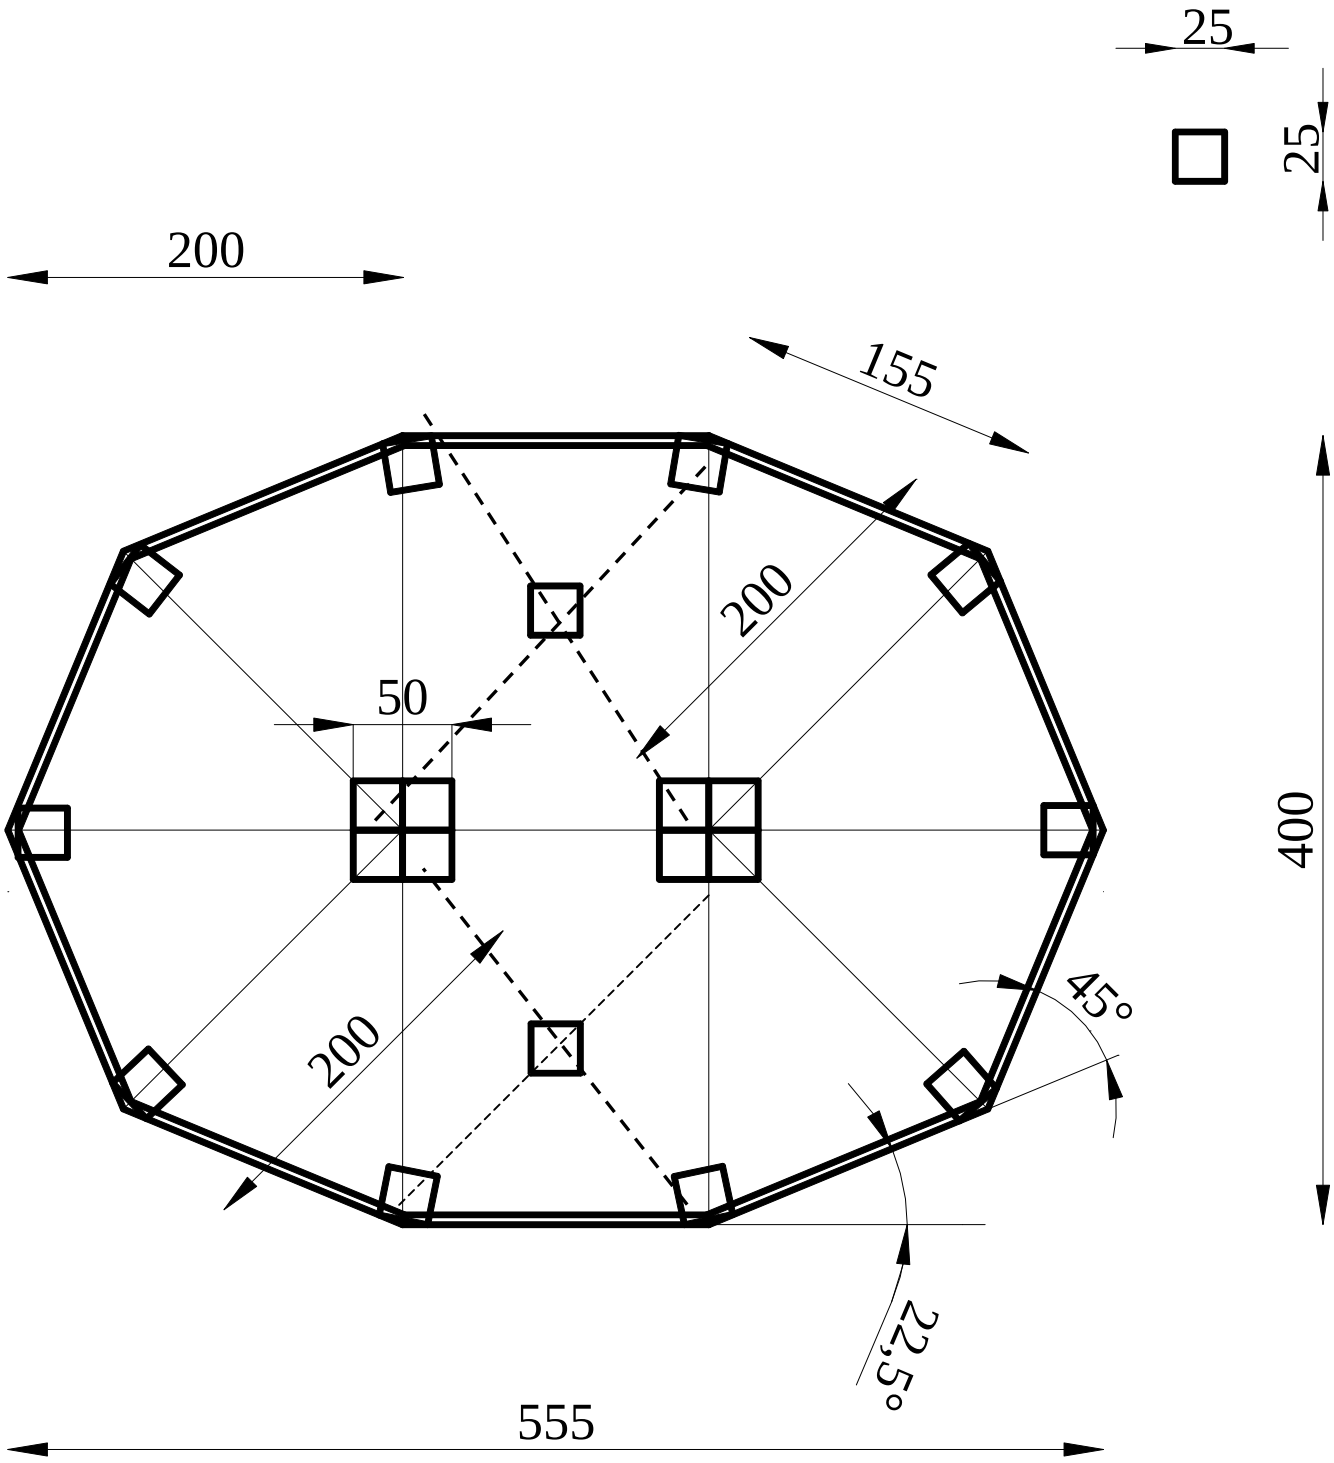

PL
Plan fundamentowy altany **OVAL 4,0 x 5,55** firmy **Polgard**

DE
Fundamentplan Gartenlaube **OVAL 4,0 x 5,55** des **Polgard**

EN
Construction plans for arbor **OVAL 4,0 x 5,55** foundations by **Polgard**